

ГРАФИЧЕСКОЕ ОПИСАНИЕ

местоположения границ населенных пунктов, территориальных зон,
особо охраняемых природных территорий,
зон с особыми условиями использования территории

Эксплуатация водопроводных сетей

(наименование объекта, местоположение границ которого описано (далее - объект))

ГРАФИЧЕСКОЕ ОПИСАНИЕ

местоположения границ населенных пунктов, территориальных зон,
особо охраняемых природных территорий,
зон с особыми условиями использования территории

Эксплуатация водопроводных сетей

(наименование объекта, местоположение границ которого описано)

№ п/п	Содержание	Номера листов
1	2	3
1	Сведения об объекте	3
2	Сведения о местоположении границ объекта	4
3	Сведения о местоположении измененных (уточненных) границ объекта	21
4	Схема расположения границ публичного сервитута	22

ГРАФИЧЕСКОЕ ОПИСАНИЕ

местоположения границ населенных пунктов, территориальных зон,
особо охраняемых природных территорий,
зон с особыми условиями использования территории

Эксплуатация водопроводных сетей

(наименование объекта, местоположение границ которого описано)

Сведения об объекте

№ п/п	Характеристики объекта	Описание характеристик
1	2	3
1	Местоположение объекта	Эксплуатация водопроводных сетей
2	Площадь объекта $\pm$ величина погрешности определения площади ($P \pm \Delta P$)	455034 кв.м
3	Иные характеристики объекта	—

ГРАФИЧЕСКОЕ ОПИСАНИЕ

местоположения границ населенных пунктов, территориальных зон,
особо охраняемых природных территорий,
зон с особыми условиями использования территории

Эксплуатация водопроводных сетей

(наименование объекта, местоположение границ которого описано)

Сведения о местоположении границ объекта**1. Система координат МСК-02, зона I****2. Сведения о характерных точках границ объекта**

Обозначение характерных точек границ	Координаты, м		Метод определения координат характерной точки	Средняя квадратическая погрешность положения характерной точки (M _t), м	Описание обозначения точки на местности (при наличии)
	X	Y			
1	2	3	4	5	6
ПС1(1)					
1	728443,19	1331763,86	Картометрический метод	5,00	—
2	728440,23	1331764,10	Картометрический метод	5,00	—
3	728418,51	1331945,97	Картометрический метод	5,00	—
4	728420,49	1331946,81	Картометрический метод	5,00	—
5	728416,04	1331982,61	Картометрический метод	5,00	—
6	728504,30	1332017,80	Картометрический метод	5,00	—
7	728505,04	1332015,92	Картометрический метод	5,00	—
8	728540,65	1332030,12	Картометрический метод	5,00	—
9	728550,93	1332029,97	Картометрический метод	5,00	—
10	728566,64	1332036,24	Картометрический метод	5,00	—
11	728569,05	1332041,76	Картометрический метод	5,00	—
12	728777,72	1332126,95	Картометрический метод	5,00	—
13	728981,68	1332206,83	Картометрический метод	5,00	—
14	729203,74	1332242,47	Картометрический метод	5,00	—
15	729258,76	1332251,09	Картометрический метод	5,00	—
16	729315,23	1332259,70	Картометрический метод	5,00	—
17	729426,79	1332276,36	Картометрический метод	5,00	—
18	729500,41	1332287,34	Картометрический метод	5,00	—

ГРАФИЧЕСКОЕ ОПИСАНИЕ

местоположения границ населенных пунктов, территориальных зон,
особо охраняемых природных территорий,
зон с особыми условиями использования территории

Эксплуатация водопроводных сетей

(наименование объекта, местоположение границ которого описано)

Сведения о местоположении границ объекта

1	2	3	4	5	6
19	729645,21	1332311,24	Картометрический метод	5,00	—
20	729661,40	1332313,92	Картометрический метод	5,00	—
21	729688,01	1332317,33	Картометрический метод	5,00	—
22	729749,64	1332325,23	Картометрический метод	5,00	—
23	729812,58	1332333,13	Картометрический метод	5,00	—
24	729830,07	1332335,54	Картометрический метод	5,00	—
25	729856,19	1332337,58	Картометрический метод	5,00	—
26	729913,11	1332342,04	Картометрический метод	5,00	—
27	730212,23	1332330,83	Картометрический метод	5,00	—
28	730398,29	1332319,46	Картометрический метод	5,00	—
29	730580,49	1332308,08	Картометрический метод	5,00	—
30	730737,60	1332298,28	Картометрический метод	5,00	—
31	730894,83	1332288,47	Картометрический метод	5,00	—
32	731071,76	1332277,44	Картометрический метод	5,00	—
33	731196,62	1332269,66	Картометрический метод	5,00	—
34	731249,17	1332268,84	Картометрический метод	5,00	—
35	731252,67	1332269,42	Картометрический метод	5,00	—
36	731667,93	1332416,92	Картометрический метод	5,00	—
37	731715,40	1332433,68	Картометрический метод	5,00	—
38	731850,78	1332481,24	Картометрический метод	5,00	—
39	731976,87	1332526,45	Картометрический метод	5,00	—
40	732002,84	1332534,66	Картометрический метод	5,00	—
41	732021,90	1332540,73	Картометрический метод	5,00	—

ГРАФИЧЕСКОЕ ОПИСАНИЕ

местоположения границ населенных пунктов, территориальных зон,
особо охраняемых природных территорий,
зон с особыми условиями использования территории

Эксплуатация водопроводных сетей

(наименование объекта, местоположение границ которого описано)

Сведения о местоположении границ объекта

1	2	3	4	5	6
42	732039,19	1332547,43	Картометрический метод	5,00	—
43	732117,58	1332576,13	Картометрический метод	5,00	—
44	732145,83	1332581,71	Картометрический метод	5,00	—
45	732151,65	1332582,95	Картометрический метод	5,00	—
46	732156,20	1332583,92	Картометрический метод	5,00	—
47	732169,40	1332586,74	Картометрический метод	5,00	—
48	732182,29	1332589,24	Картометрический метод	5,00	—
49	732197,02	1332591,82	Картометрический метод	5,00	—
50	732223,55	1332595,90	Картометрический метод	5,00	—
51	732228,19	1332595,95	Картометрический метод	5,00	—
52	732258,46	1332600,01	Картометрический метод	5,00	—
53	732259,24	1332594,60	Картометрический метод	5,00	—
54	732267,82	1332591,20	Картометрический метод	5,00	—
55	732273,00	1332590,61	Картометрический метод	5,00	—
56	732314,04	1332596,85	Картометрический метод	5,00	—
57	732325,79	1332595,52	Картометрический метод	5,00	—
58	732327,43	1332595,47	Картометрический метод	5,00	—
59	732421,31	1332600,22	Картометрический метод	5,00	—
60	732422,81	1332600,41	Картометрический метод	5,00	—
61	732430,84	1332602,06	Картометрический метод	5,00	—
62	732703,72	1332620,95	Картометрический метод	5,00	—
63	732709,65	1332625,93	Картометрический метод	5,00	—
64	732709,63	1332632,15	Картометрический метод	5,00	—

ГРАФИЧЕСКОЕ ОПИСАНИЕ

местоположения границ населенных пунктов, территориальных зон,
особо охраняемых природных территорий,
зон с особыми условиями использования территории

Эксплуатация водопроводных сетей

(наименование объекта, местоположение границ которого описано)

Сведения о местоположении границ объекта

1	2	3	4	5	6
65	732709,89	1332643,32	Картометрический метод	5,00	—
66	732714,39	1332643,66	Картометрический метод	5,00	—
67	732716,55	1332643,87	Картометрический метод	5,00	—
68	732717,16	1332646,36	Картометрический метод	5,00	—
69	732860,68	1332660,48	Картометрический метод	5,00	—
70	732872,03	1332661,92	Картометрический метод	5,00	—
71	732906,00	1332665,89	Картометрический метод	5,00	—
72	732953,32	1332671,83	Картометрический метод	5,00	—
73	732954,09	1332674,02	Картометрический метод	5,00	—
74	733000,26	1332678,73	Картометрический метод	5,00	—
75	732999,33	1332687,97	Картометрический метод	5,00	—
76	733046,62	1332692,53	Картометрический метод	5,00	—
77	733049,58	1332620,61	Картометрический метод	5,00	—
78	733049,44	1332558,48	Картометрический метод	5,00	—
79	733064,86	1332558,59	Картометрический метод	5,00	—
80	733064,05	1332568,16	Картометрический метод	5,00	—
81	733063,70	1332576,16	Картометрический метод	5,00	—
82	733061,63	1332576,07	Картометрический метод	5,00	—
83	733061,19	1332576,57	Картометрический метод	5,00	—
84	733060,76	1332587,82	Картометрический метод	5,00	—
85	733061,40	1332588,59	Картометрический метод	5,00	—
86	733067,62	1332588,84	Картометрический метод	5,00	—
87	733067,09	1332602,61	Картометрический метод	5,00	—

ГРАФИЧЕСКОЕ ОПИСАНИЕ

местоположения границ населенных пунктов, территориальных зон,
особо охраняемых природных территорий,
зон с особыми условиями использования территории

Эксплуатация водопроводных сетей

(наименование объекта, местоположение границ которого описано)

Сведения о местоположении границ объекта

1	2	3	4	5	6
88	733059,90	1332602,21	Картометрический метод	5,00	—
89	733059,34	1332612,93	Картометрический метод	5,00	—
90	733061,92	1332613,16	Картометрический метод	5,00	—
91	733061,21	1332620,11	Картометрический метод	5,00	—
92	733060,45	1332629,95	Картометрический метод	5,00	—
93	733058,67	1332629,95	Картометрический метод	5,00	—
94	733058,14	1332639,05	Картометрический метод	5,00	—
95	733059,73	1332640,74	Картометрический метод	5,00	—
96	733065,35	1332641,08	Картометрический метод	5,00	—
97	733064,82	1332652,57	Картометрический метод	5,00	—
98	733059,60	1332652,08	Картометрический метод	5,00	—
99	733058,31	1332672,47	Картометрический метод	5,00	—
100	733057,42	1332692,80	Картометрический метод	5,00	—
101	733059,96	1332693,16	Картометрический метод	5,00	—
102	733059,68	1332695,34	Картометрический метод	5,00	—
103	733061,58	1332696,13	Картометрический метод	5,00	—
104	733067,02	1332696,49	Картометрический метод	5,00	—
105	733066,12	1332723,57	Картометрический метод	5,00	—
106	732954,48	1332713,02	Картометрический метод	5,00	—
107	732946,02	1332706,30	Картометрический метод	5,00	—
108	732941,27	1332692,37	Картометрический метод	5,00	—
109	732704,99	1332669,31	Картометрический метод	5,00	—
110	732696,25	1332661,77	Картометрический метод	5,00	—

ГРАФИЧЕСКОЕ ОПИСАНИЕ

местоположения границ населенных пунктов, территориальных зон,
особо охраняемых природных территорий,
зон с особыми условиями использования территории

Эксплуатация водопроводных сетей

(наименование объекта, местоположение границ которого описано)

Сведения о местоположении границ объекта

1	2	3	4	5	6
111	732693,11	1332649,10	Картометрический метод	5,00	—
112	732440,64	1332631,52	Картометрический метод	5,00	—
113	732428,96	1332630,71	Картометрический метод	5,00	—
114	732424,21	1332629,12	Картометрический метод	5,00	—
115	732416,28	1332623,98	Картометрический метод	5,00	—
116	732327,36	1332619,50	Картометрический метод	5,00	—
117	732315,08	1332620,94	Картометрический метод	5,00	—
118	732312,41	1332620,90	Картометрический метод	5,00	—
119	732276,79	1332615,51	Картометрический метод	5,00	—
120	732259,77	1332622,26	Картометрический метод	5,00	—
121	732255,08	1332622,91	Картометрический метод	5,00	—
122	732215,37	1332618,88	Картометрический метод	5,00	—
123	732112,55	1332599,49	Картометрический метод	5,00	—
124	732111,01	1332599,06	Картометрический метод	5,00	—
125	732001,21	1332559,38	Картометрический метод	5,00	—
126	731895,83	1332522,39	Картометрический метод	5,00	—
127	731761,35	1332475,01	Картометрический метод	5,00	—
128	731677,44	1332445,29	Картометрический метод	5,00	—
129	731405,44	1332349,25	Картометрический метод	5,00	—
130	731302,14	1332312,49	Картометрический метод	5,00	—
131	731289,13	1332307,87	Картометрический метод	5,00	—
132	731246,89	1332292,84	Картометрический метод	5,00	—
133	731197,79	1332293,59	Картометрический метод	5,00	—

ГРАФИЧЕСКОЕ ОПИСАНИЕ

местоположения границ населенных пунктов, территориальных зон,
особо охраняемых природных территорий,
зон с особыми условиями использования территории

Эксплуатация водопроводных сетей

(наименование объекта, местоположение границ которого описано)

Сведения о местоположении границ объекта

1	2	3	4	5	6
134	731011,60	1332305,19	Картометрический метод	5,00	—
135	730581,12	1332332,03	Картометрический метод	5,00	—
136	730258,65	1332352,14	Картометрический метод	5,00	—
137	730190,67	1332355,61	Картометрический метод	5,00	—
138	730049,97	1332361,19	Картометрический метод	5,00	—
139	729912,82	1332366,03	Картометрический метод	5,00	—
140	729911,70	1332366,01	Картометрический метод	5,00	—
141	729885,77	1332364,00	Картометрический метод	5,00	—
142	729857,50	1332361,82	Картометрический метод	5,00	—
143	729827,43	1332359,47	Картометрический метод	5,00	—
144	729805,86	1332356,69	Картометрический метод	5,00	—
145	729740,56	1332348,29	Картометрический метод	5,00	—
146	729657,48	1332337,60	Картометрический метод	5,00	—
147	729645,40	1332335,60	Картометрический метод	5,00	—
148	729545,61	1332319,13	Картометрический метод	5,00	—
149	729481,58	1332308,80	Картометрический метод	5,00	—
150	729445,56	1332303,41	Картометрический метод	5,00	—
151	729358,06	1332290,33	Картометрический метод	5,00	—
152	729304,31	1332282,29	Картометрический метод	5,00	—
153	729237,10	1332272,06	Картометрический метод	5,00	—
154	729157,09	1332259,22	Картометрический метод	5,00	—
155	729091,22	1332248,65	Картометрический метод	5,00	—
156	729022,69	1332237,66	Картометрический метод	5,00	—

ГРАФИЧЕСКОЕ ОПИСАНИЕ

местоположения границ населенных пунктов, территориальных зон,
особо охраняемых природных территорий,
зон с особыми условиями использования территории

Эксплуатация водопроводных сетей

(наименование объекта, местоположение границ которого описано)

Сведения о местоположении границ объекта

1	2	3	4	5	6
157	728975,91	1332230,16	Картометрический метод	5,00	—
158	728973,84	1332229,60	Картометрический метод	5,00	—
159	728719,72	1332130,03	Картометрический метод	5,00	—
160	728645,11	1332099,16	Картометрический метод	5,00	—
161	728574,12	1332069,78	Картометрический метод	5,00	—
162	728555,87	1332111,38	Картометрический метод	5,00	—
163	728555,17	1332112,69	Картометрический метод	5,00	—
164	728549,00	1332122,49	Картометрический метод	5,00	—
165	728520,89	1332107,42	Картометрический метод	5,00	—
166	728519,69	1332106,78	Картометрический метод	5,00	—
167	728541,57	1332056,34	Картометрический метод	5,00	—
168	728399,15	1331999,55	Картометрический метод	5,00	—
169	728392,93	1331989,03	Картометрический метод	5,00	—
170	728534,85	1330846,32	Картометрический метод	5,00	—
171	728538,46	1330817,17	Картометрический метод	5,00	—
172	728573,63	1330534,01	Картометрический метод	5,00	—
173	728374,21	1330481,69	Картометрический метод	5,00	—
174	728291,72	1330460,05	Картометрический метод	5,00	—
175	728289,55	1330459,20	Картометрический метод	5,00	—
176	728168,34	1330394,52	Картометрический метод	5,00	—
177	728166,26	1330393,40	Картометрический метод	5,00	—
178	727718,35	1330123,15	Картометрический метод	5,00	—
179	727185,21	1329801,47	Картометрический метод	5,00	—

ГРАФИЧЕСКОЕ ОПИСАНИЕ

местоположения границ населенных пунктов, территориальных зон,
особо охраняемых природных территорий,
зон с особыми условиями использования территории

Эксплуатация водопроводных сетей

(наименование объекта, местоположение границ которого описано)

Сведения о местоположении границ объекта

1	2	3	4	5	6
180	727182,74	1329799,36	Картометрический метод	5,00	—
181	726843,15	1329396,66	Картометрический метод	5,00	—
182	726840,94	1329391,93	Картометрический метод	5,00	—
183	726837,28	1329370,91	Картометрический метод	5,00	—
184	726356,95	1328796,27	Картометрический метод	5,00	—
185	726055,36	1328793,16	Картометрический метод	5,00	—
186	726054,37	1328793,10	Картометрический метод	5,00	—
187	725131,45	1328691,63	Картометрический метод	5,00	—
188	724561,65	1328628,98	Картометрический метод	5,00	—
189	724553,85	1328628,12	Картометрический метод	5,00	—
190	724434,41	1328617,74	Картометрический метод	5,00	—
191	724431,40	1328617,00	Картометрический метод	5,00	—
192	724264,18	1328546,53	Картометрический метод	5,00	—
193	724260,12	1328543,39	Картометрический метод	5,00	—
194	724050,76	1328269,72	Картометрический метод	5,00	—
195	723985,92	1328184,96	Картометрический метод	5,00	—
196	723933,37	1328115,75	Картометрический метод	5,00	—
197	723865,96	1328026,62	Картометрический метод	5,00	—
198	723818,15	1327963,40	Картометрический метод	5,00	—
199	723758,41	1327884,40	Картометрический метод	5,00	—
200	723707,41	1327816,95	Картометрический метод	5,00	—
201	723677,13	1327776,91	Картометрический метод	5,00	—
202	723648,83	1327738,30	Картометрический метод	5,00	—

ГРАФИЧЕСКОЕ ОПИСАНИЕ

местоположения границ населенных пунктов, территориальных зон,
особо охраняемых природных территорий,
зон с особыми условиями использования территории

Эксплуатация водопроводных сетей

(наименование объекта, местоположение границ которого описано)

Сведения о местоположении границ объекта

1	2	3	4	5	6
203	723623,53	1327703,73	Картометрический метод	5,00	—
204	723561,16	1327618,53	Картометрический метод	5,00	—
205	723531,01	1327577,34	Картометрический метод	5,00	—
206	723475,42	1327501,40	Картометрический метод	5,00	—
207	723407,52	1327409,27	Картометрический метод	5,00	—
208	723275,55	1327234,55	Картометрический метод	5,00	—
209	723265,86	1327221,71	Картометрический метод	5,00	—
210	723186,06	1327124,31	Картометрический метод	5,00	—
211	723157,59	1327089,55	Картометрический метод	5,00	—
212	723101,57	1327021,17	Картометрический метод	5,00	—
213	723030,77	1326934,73	Картометрический метод	5,00	—
214	722789,42	1326598,68	Картометрический метод	5,00	—
215	722787,65	1326591,40	Картометрический метод	5,00	—
216	722792,66	1326557,06	Картометрический метод	5,00	—
217	722709,45	1326443,59	Картометрический метод	5,00	—
218	722677,95	1326437,56	Картометрический метод	5,00	—
219	722671,56	1326433,36	Картометрический метод	5,00	—
220	722403,07	1326037,93	Картометрический метод	5,00	—
221	722369,21	1326024,99	Картометрический метод	5,00	—
222	722362,90	1326017,22	Картометрический метод	5,00	—
223	722239,62	1325243,19	Картометрический метод	5,00	—
224	722230,98	1325188,82	Картометрический метод	5,00	—
225	722161,46	1324846,50	Картометрический метод	5,00	—

ГРАФИЧЕСКОЕ ОПИСАНИЕ

местоположения границ населенных пунктов, территориальных зон,
особо охраняемых природных территорий,
зон с особыми условиями использования территории

Эксплуатация водопроводных сетей

(наименование объекта, местоположение границ которого описано)

Сведения о местоположении границ объекта

1	2	3	4	5	6
226	722101,91	1324622,98	Картометрический метод	5,00	—
227	722101,60	1324619,64	Картометрический метод	5,00	—
228	722107,45	1324543,45	Картометрический метод	5,00	—
229	722109,20	1324538,52	Картометрический метод	5,00	—
230	722248,95	1324336,98	Картометрический метод	5,00	—
231	722252,69	1324333,74	Картометрический метод	5,00	—
232	722293,50	1324313,32	Картометрический метод	5,00	—
233	722290,44	1324303,54	Картометрический метод	5,00	—
234	722282,16	1324296,08	Картометрический метод	5,00	—
235	722304,95	1324274,09	Картометрический метод	5,00	—
236	722308,00	1324283,88	Картометрический метод	5,00	—
237	722314,27	1324281,47	Картометрический метод	5,00	—
238	722317,42	1324268,07	Картометрический метод	5,00	—
239	722294,90	1324195,14	Картометрический метод	5,00	—
240	722294,74	1324189,84	Картометрический метод	5,00	—
241	722310,07	1324126,52	Картометрический метод	5,00	—
242	722324,49	1324066,96	Картометрический метод	5,00	—
243	722328,36	1324052,09	Картометрический метод	5,00	—
244	722384,58	1323839,37	Картометрический метод	5,00	—
245	722405,70	1323751,96	Картометрический метод	5,00	—
246	722435,45	1323628,70	Картометрический метод	5,00	—
247	722451,84	1323560,97	Картометрический метод	5,00	—
248	722504,16	1323344,38	Картометрический метод	5,00	—

ГРАФИЧЕСКОЕ ОПИСАНИЕ

местоположения границ населенных пунктов, территориальных зон,
особо охраняемых природных территорий,
зон с особыми условиями использования территории

Эксплуатация водопроводных сетей

(наименование объекта, местоположение границ которого описано)

Сведения о местоположении границ объекта

1	2	3	4	5	6
249	722557,29	1323124,46	Картометрический метод	5,00	—
250	722574,70	1323052,39	Картометрический метод	5,00	—
251	722575,51	1323050,20	Картометрический метод	5,00	—
252	722610,52	1322983,13	Картометрический метод	5,00	—
253	722623,29	1322972,26	Картометрический метод	5,00	—
254	722717,99	1322912,97	Картометрический метод	5,00	—
255	722869,54	1322822,03	Картометрический метод	5,00	—
256	723234,01	1322601,90	Картометрический метод	5,00	—
257	723312,74	1322554,25	Картометрический метод	5,00	—
258	723375,37	1322516,34	Картометрический метод	5,00	—
259	723565,50	1322405,36	Картометрический метод	5,00	—
260	723768,61	1322279,26	Картометрический метод	5,00	—
261	723960,58	1322112,92	Картометрический метод	5,00	—
262	724056,86	1322039,14	Картометрический метод	5,00	—
263	724196,90	1321945,27	Картометрический метод	5,00	—
264	724315,58	1321875,56	Картометрический метод	5,00	—
265	724351,47	1321840,93	Картометрический метод	5,00	—
266	724396,37	1321810,15	Картометрический метод	5,00	—
267	724397,48	1321804,14	Картометрический метод	5,00	—
268	724340,63	1321685,23	Картометрический метод	5,00	—
269	724348,86	1321679,22	Картометрический метод	5,00	—
270	724360,05	1321674,79	Картометрический метод	5,00	—
271	724419,02	1321798,11	Картометрический метод	5,00	—

ГРАФИЧЕСКОЕ ОПИСАНИЕ

местоположения границ населенных пунктов, территориальных зон,
особо охраняемых природных территорий,
зон с особыми условиями использования территории

Эксплуатация водопроводных сетей

(наименование объекта, местоположение границ которого описано)

Сведения о местоположении границ объекта

1	2	3	4	5	6
272	724419,83	1321804,25	Картометрический метод	5,00	—
273	724417,08	1321819,05	Картометрический метод	5,00	—
274	724412,91	1321825,47	Картометрический метод	5,00	—
275	724364,43	1321858,72	Картометрический метод	5,00	—
276	724327,61	1321894,00	Картометрический метод	5,00	—
277	724208,50	1321963,95	Картометрический метод	5,00	—
278	724069,58	1322057,09	Картометрический метод	5,00	—
279	723974,67	1322129,82	Картометрический метод	5,00	—
280	723781,73	1322296,87	Картометрический метод	5,00	—
281	723780,45	1322297,81	Картометрический метод	5,00	—
282	723577,38	1322423,88	Картометрический метод	5,00	—
283	723514,33	1322460,72	Картометрический метод	5,00	—
284	723384,79	1322536,31	Картометрический метод	5,00	—
285	723016,83	1322759,00	Картометрический метод	5,00	—
286	722916,67	1322819,62	Картометрический метод	5,00	—
287	722754,66	1322915,92	Картометрический метод	5,00	—
288	722635,96	1322990,24	Картометрический метод	5,00	—
289	722626,67	1322998,26	Картометрический метод	5,00	—
290	722595,79	1323058,81	Картометрический метод	5,00	—
291	722507,49	1323424,30	Картометрический метод	5,00	—
292	722451,53	1323655,93	Картометрический метод	5,00	—
293	722405,25	1323847,49	Картометрический метод	5,00	—
294	722359,75	1324019,48	Картометрический метод	5,00	—

ГРАФИЧЕСКОЕ ОПИСАНИЕ

местоположения границ населенных пунктов, территориальных зон,
особо охраняемых природных территорий,
зон с особыми условиями использования территории

Эксплуатация водопроводных сетей

(наименование объекта, местоположение границ которого описано)

Сведения о местоположении границ объекта

1	2	3	4	5	6
295	722345,93	1324071,88	Картометрический метод	5,00	—
296	722316,90	1324191,81	Картометрический метод	5,00	—
297	722339,61	1324264,48	Картометрический метод	5,00	—
298	722339,78	1324269,82	Картометрический метод	5,00	—
299	722334,22	1324292,76	Картометрический метод	5,00	—
300	722328,11	1324299,72	Картометрический метод	5,00	—
301	722314,59	1324304,96	Картометрический метод	5,00	—
302	722318,10	1324316,20	Картометрический метод	5,00	—
303	722313,03	1324328,12	Картометрический метод	5,00	—
304	722265,24	1324352,03	Картометрический метод	5,00	—
305	722129,43	1324547,88	Картометрический метод	5,00	—
306	722123,69	1324619,34	Картометрический метод	5,00	—
307	722182,89	1324841,60	Картометрический метод	5,00	—
308	722198,47	1324918,30	Картометрический метод	5,00	—
309	722234,25	1325094,35	Картометрический метод	5,00	—
310	722252,76	1325185,49	Картометрический метод	5,00	—
311	722383,59	1326006,94	Картометрический метод	5,00	—
312	722414,46	1326018,73	Картометрический метод	5,00	—
313	722419,16	1326022,45	Картометрический метод	5,00	—
314	722686,97	1326416,90	Картометрический метод	5,00	—
315	722722,55	1326423,70	Картометрический метод	5,00	—
316	722728,73	1326427,61	Картометрический метод	5,00	—
317	722814,24	1326544,22	Картометрический метод	5,00	—

ГРАФИЧЕСКОЕ ОПИСАНИЕ

местоположения границ населенных пунктов, территориальных зон,
особо охраняемых природных территорий,
зон с особыми условиями использования территории

Эксплуатация водопроводных сетей

(наименование объекта, местоположение границ которого описано)

Сведения о местоположении границ объекта

1	2	3	4	5	6
318	722816,06	1326551,66	Картометрический метод	5,00	—
319	722810,15	1326589,85	Картометрический метод	5,00	—
320	723048,04	1326921,09	Картометрический метод	5,00	—
321	723118,81	1327007,02	Картометрический метод	5,00	—
322	723153,51	1327049,15	Картометрический метод	5,00	—
323	723175,01	1327075,25	Картометрический метод	5,00	—
324	723196,77	1327101,67	Картометрический метод	5,00	—
325	723204,51	1327107,86	Картометрический метод	5,00	—
326	723205,98	1327109,31	Картометрический метод	5,00	—
327	723285,61	1327206,00	Картометрический метод	5,00	—
328	723287,51	1327209,62	Картометрический метод	5,00	—
329	723289,46	1327216,46	Картометрический метод	5,00	—
330	723293,08	1327221,26	Картометрический метод	5,00	—
331	723318,89	1327255,42	Картометрический метод	5,00	—
332	723400,42	1327363,37	Картометрический метод	5,00	—
333	723442,79	1327419,67	Картометрический метод	5,00	—
334	723471,76	1327459,22	Картометрический метод	5,00	—
335	723480,80	1327471,57	Картометрический метод	5,00	—
336	723540,93	1327553,69	Картометрический метод	5,00	—
337	723659,11	1327715,10	Картометрический метод	5,00	—
338	723689,86	1327757,11	Картометрический метод	5,00	—
339	723810,24	1327916,47	Картометрический метод	5,00	—
340	723853,63	1327973,85	Картометрический метод	5,00	—

ГРАФИЧЕСКОЕ ОПИСАНИЕ

местоположения границ населенных пунктов, территориальных зон,
особо охраняемых природных территорий,
зон с особыми условиями использования территории

Эксплуатация водопроводных сетей

(наименование объекта, местоположение границ которого описано)

Сведения о местоположении границ объекта

1	2	3	4	5	6
341	723942,66	1328091,56	Картометрический метод	5,00	—
342	724017,00	1328189,39	Картометрический метод	5,00	—
343	724055,60	1328239,85	Картометрический метод	5,00	—
344	724275,59	1328527,42	Картометрический метод	5,00	—
345	724438,28	1328595,98	Картометрический метод	5,00	—
346	724556,42	1328606,23	Картометрический метод	5,00	—
347	724564,01	1328607,06	Картометрический метод	5,00	—
348	726056,14	1328771,17	Картометрический метод	5,00	—
349	726362,70	1328774,33	Картометрический метод	5,00	—
350	726370,27	1328777,92	Картометрический метод	5,00	—
351	726856,14	1329359,17	Картометрический метод	5,00	—
352	726858,32	1329363,85	Картометрический метод	5,00	—
353	726862,03	1329385,06	Картометрический метод	5,00	—
354	727198,29	1329783,67	Картометрический метод	5,00	—
355	728177,28	1330374,36	Картометрический метод	5,00	—
356	728298,66	1330439,13	Картометрический метод	5,00	—
357	728589,37	1330515,40	Картометрический метод	5,00	—
358	728596,75	1330526,30	Картометрический метод	5,00	—
1	728443,19	1331763,86	Картометрический метод	5,00	—
ПС1(2)					
359	722199,56	1324324,15	Картометрический метод	5,00	—
360	722184,08	1324328,52	Картометрический метод	5,00	—
361	722179,92	1324329,70	Картометрический метод	5,00	—
362	722181,23	1324347,30	—	—	—
363	722201,18	1324345,81	—	—	—

ГРАФИЧЕСКОЕ ОПИСАНИЕ

местоположения границ населенных пунктов, территориальных зон,
особо охраняемых природных территорий,
зон с особыми условиями использования территории

Эксплуатация водопроводных сетей

(наименование объекта, местоположение границ которого описано)

Сведения о местоположении границ объекта

1	2	3	4	5	6
359	722199,56	1324324,15	Картометрический метод	5,00	—

3. Сведения о характерных точках части (частей) границы объекта

Обозначение характерных точек части границы	Координаты, м		Метод определения координат характерной точки	Средняя квадратическая погрешность положения характерной точки (M_t), м	Описание обозначения точки на местности (при наличии)
	X	Y			
1	2	3	4	5	6
Часть № —					
—	—	—	—	—	—

ГРАФИЧЕСКОЕ ОПИСАНИЕ

местоположения границ населенных пунктов, территориальных зон,
особо охраняемых природных территорий,
зон с особыми условиями использования территории

Эксплуатация водопроводных сетей

(наименование объекта, местоположение границ которого описано)

Сведения о местоположении измененных (уточненных) границ объекта**1. Система координат —****2. Сведения о характерных точках границ объекта**

Обозначение характерных точек границ	Существующие координаты, м		Измененные (уточненные) координаты, м		Метод определения координат характерной точки	Средняя квадратическая погрешность положения характерной точки (M_t), м	Описание обозначения точки на местности (при наличии)
	X	Y	X	Y			
1	2	3	4	5	6	7	8
—	—	—	—	—	—	—	—

3. Сведения о характерных точках части (частей) границы объекта

Часть № —


Обозначение характерных точек границ	Существующие координаты, м		Измененные (уточненные) координаты, м		Метод определения координат характерной точки	Средняя квадратическая погрешность положения характерной точки (M_t), м	Описание обозначения точки на местности (при наличии)
	X	Y	X	Y			
1	2	3	4	5	6	7	8
—	—	—	—	—	—	—	—

ГРАФИЧЕСКОЕ ОПИСАНИЕ
местоположения границ населенных пунктов, территориальных зон,
особо охраняемых природных территорий,
зон с особыми условиями использования территории

Эксплуатация водопроводных сетей
(наименование объекта, местоположение границ которого описано)

План границ объекта

Основной лист

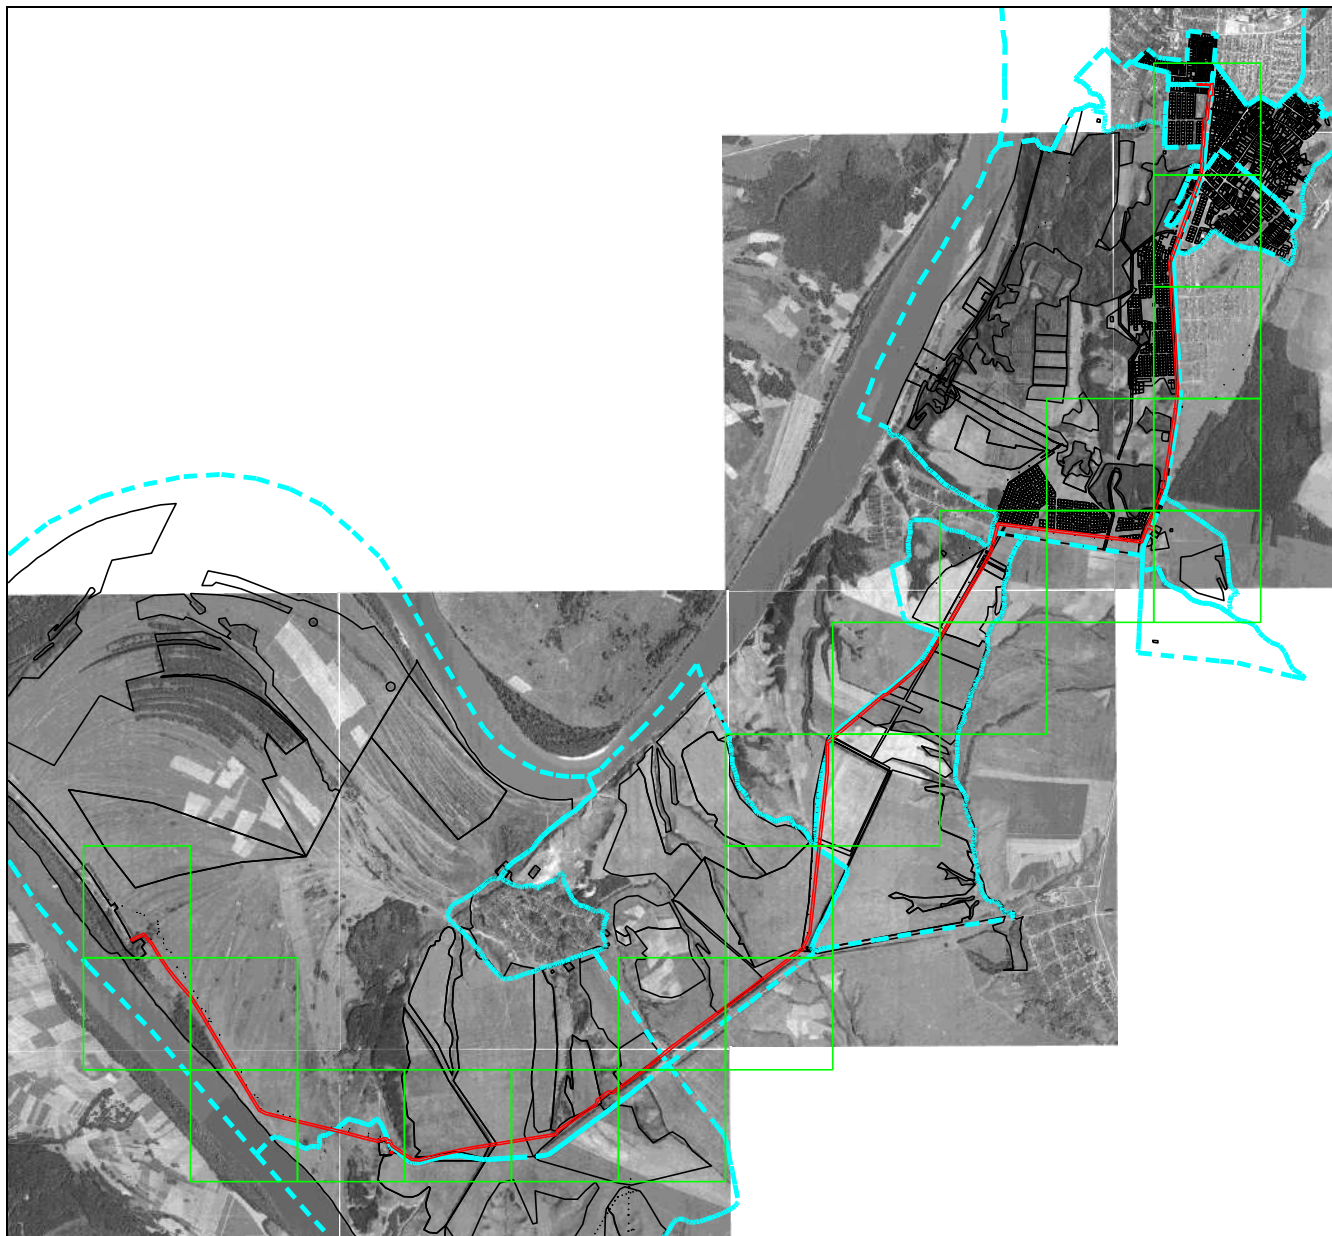

Масштаб 1: 77000

Используемые условные знаки и обозначения:



— область выносного листа,

23

— номер выносного листа.

Остальные используемые условные знаки и обозначения приведены на отдельной странице в конце раздела.

Подпись _____ Дата «__» _____ 2.

Место для оттиска печати (при наличии) лица, составившего описание местоположения границ объекта

ГРАФИЧЕСКОЕ ОПИСАНИЕ
местоположения границ населенных пунктов, территориальных зон,
особо охраняемых природных территорий,
зон с особыми условиями использования территории

Эксплуатация водопроводных сетей
(наименование объекта, местоположение границ которого описано)

План границ объекта

Выносной лист №1



Масштаб 1:7000

Используемые условные знаки и обозначения приведены на отдельной странице в конце раздела.

Подпись _____ Дата «__» _____ 2.

Место для оттиска печати (при наличии) лица, составившего описание местоположения границ объекта

ГРАФИЧЕСКОЕ ОПИСАНИЕ
местоположения границ населенных пунктов, территориальных зон,
особо охраняемых природных территорий,
зон с особыми условиями использования территории

Эксплуатация водопроводных сетей
(наименование объекта, местоположение границ которого описано)

План границ объекта

Выносной лист №2



Масштаб 1:7000

Используемые условные знаки и обозначения приведены на отдельной странице в конце раздела.

Подпись _____ Дата «__» _____ 2.

Место для оттиска печати (при наличии) лица, составившего описание местоположения границ объекта

ГРАФИЧЕСКОЕ ОПИСАНИЕ

местоположения границ населенных пунктов, территориальных зон,
особо охраняемых природных территорий,
зон с особыми условиями использования территории

Эксплуатация водопроводных сетей

(наименование объекта, местоположение границ которого описано)

План границ объекта**Выносной лист №3**

Масштаб 1:7000

Используемые условные знаки и обозначения приведены на отдельной странице в конце раздела.

Подпись _____ Дата «__» _____ 2.

Место для оттиска печати (при наличии) лица, составившего описание местоположения границ объекта

ГРАФИЧЕСКОЕ ОПИСАНИЕ

местоположения границ населенных пунктов, территориальных зон,
особо охраняемых природных территорий,
зон с особыми условиями использования территории

Эксплуатация водопроводных сетей

(наименование объекта, местоположение границ которого описано)

План границ объекта**Выносной лист №4****Масштаб 1:7000**

Используемые условные знаки и обозначения приведены на отдельной странице в конце раздела.

Подпись _____ Дата «__» _____ 2.

Место для оттиска печати (при наличии) лица, составившего описание местоположения границ объекта

ГРАФИЧЕСКОЕ ОПИСАНИЕ
местоположения границ населенных пунктов, территориальных зон,
особо охраняемых природных территорий,
зон с особыми условиями использования территории

Эксплуатация водопроводных сетей
(наименование объекта, местоположение границ которого описано)

План границ объекта

Выносной лист №5



Масштаб 1:7000

Используемые условные знаки и обозначения приведены на отдельной странице в конце раздела.

Подпись _____ Дата « ____ » _____ 2.

Место для оттиска печати (при наличии) лица, составившего описание местоположения границ объекта

ГРАФИЧЕСКОЕ ОПИСАНИЕ
местоположения границ населенных пунктов, территориальных зон,
особо охраняемых природных территорий,
зон с особыми условиями использования территории

Эксплуатация водопроводных сетей
(наименование объекта, местоположение границ которого описано)

План границ объекта

Выносной лист №6



Масштаб 1:7000

Используемые условные знаки и обозначения приведены на отдельной странице в конце раздела.

Подпись _____ Дата « ____ » _____ 2.

Место для оттиска печати (при наличии) лица, составившего описание местоположения границ объекта

ГРАФИЧЕСКОЕ ОПИСАНИЕ

местоположения границ населенных пунктов, территориальных зон,
особо охраняемых природных территорий,
зон с особыми условиями использования территории

Эксплуатация водопроводных сетей

(наименование объекта, местоположение границ которого описано)

План границ объекта**Выносной лист №7****Масштаб 1:7000**

Используемые условные знаки и обозначения приведены на отдельной странице в конце раздела.

Подпись _____ Дата «__» _____ 2.

Место для оттиска печати (при наличии) лица, составившего описание местоположения границ объекта

ГРАФИЧЕСКОЕ ОПИСАНИЕ
местоположения границ населенных пунктов, территориальных зон,
особо охраняемых природных территорий,
зон с особыми условиями использования территории

Эксплуатация водопроводных сетей
(наименование объекта, местоположение границ которого описано)

План границ объекта

Выносной лист №8



Масштаб 1:7000

Используемые условные знаки и обозначения приведены на отдельной странице в конце раздела.

Подпись _____ Дата «__» _____ 2.

Место для оттиска печати (при наличии) лица, составившего описание местоположения границ объекта

ГРАФИЧЕСКОЕ ОПИСАНИЕ

местоположения границ населенных пунктов, территориальных зон,
особо охраняемых природных территорий,
зон с особыми условиями использования территории

Эксплуатация водопроводных сетей

(наименование объекта, местоположение границ которого описано)

План границ объекта**Выносной лист №9**

Масштаб 1:7000

Используемые условные знаки и обозначения приведены на отдельной странице в конце раздела.

Подпись _____ Дата «__» _____ 2.

Место для оттиска печати (при наличии) лица, составившего описание местоположения границ объекта

ГРАФИЧЕСКОЕ ОПИСАНИЕ

местоположения границ населенных пунктов, территориальных зон,
особо охраняемых природных территорий,
зон с особыми условиями использования территории

Эксплуатация водопроводных сетей

(наименование объекта, местоположение границ которого описано)

План границ объекта**Выносной лист №10**

Масштаб 1:7000

Используемые условные знаки и обозначения приведены на отдельной странице в конце раздела.

Подпись _____ Дата «__» _____ 2.

Место для оттиска печати (при наличии) лица, составившего описание местоположения границ объекта

ГРАФИЧЕСКОЕ ОПИСАНИЕ

местоположения границ населенных пунктов, территориальных зон,
особо охраняемых природных территорий,
зон с особыми условиями использования территории

Эксплуатация водопроводных сетей

(наименование объекта, местоположение границ которого описано)

План границ объекта**Выносной лист №11**

Масштаб 1:7000

Используемые условные знаки и обозначения приведены на отдельной странице в конце раздела.

Подпись _____ Дата «__» _____ 2.


Место для оттиска печати (при наличии) лица, составившего описание местоположения границ объекта

ГРАФИЧЕСКОЕ ОПИСАНИЕ
местоположения границ населенных пунктов, территориальных зон,
особо охраняемых природных территорий,
зон с особыми условиями использования территории

Эксплуатация водопроводных сетей
(наименование объекта, местоположение границ которого описано)

План границ объекта

Выносной лист №12

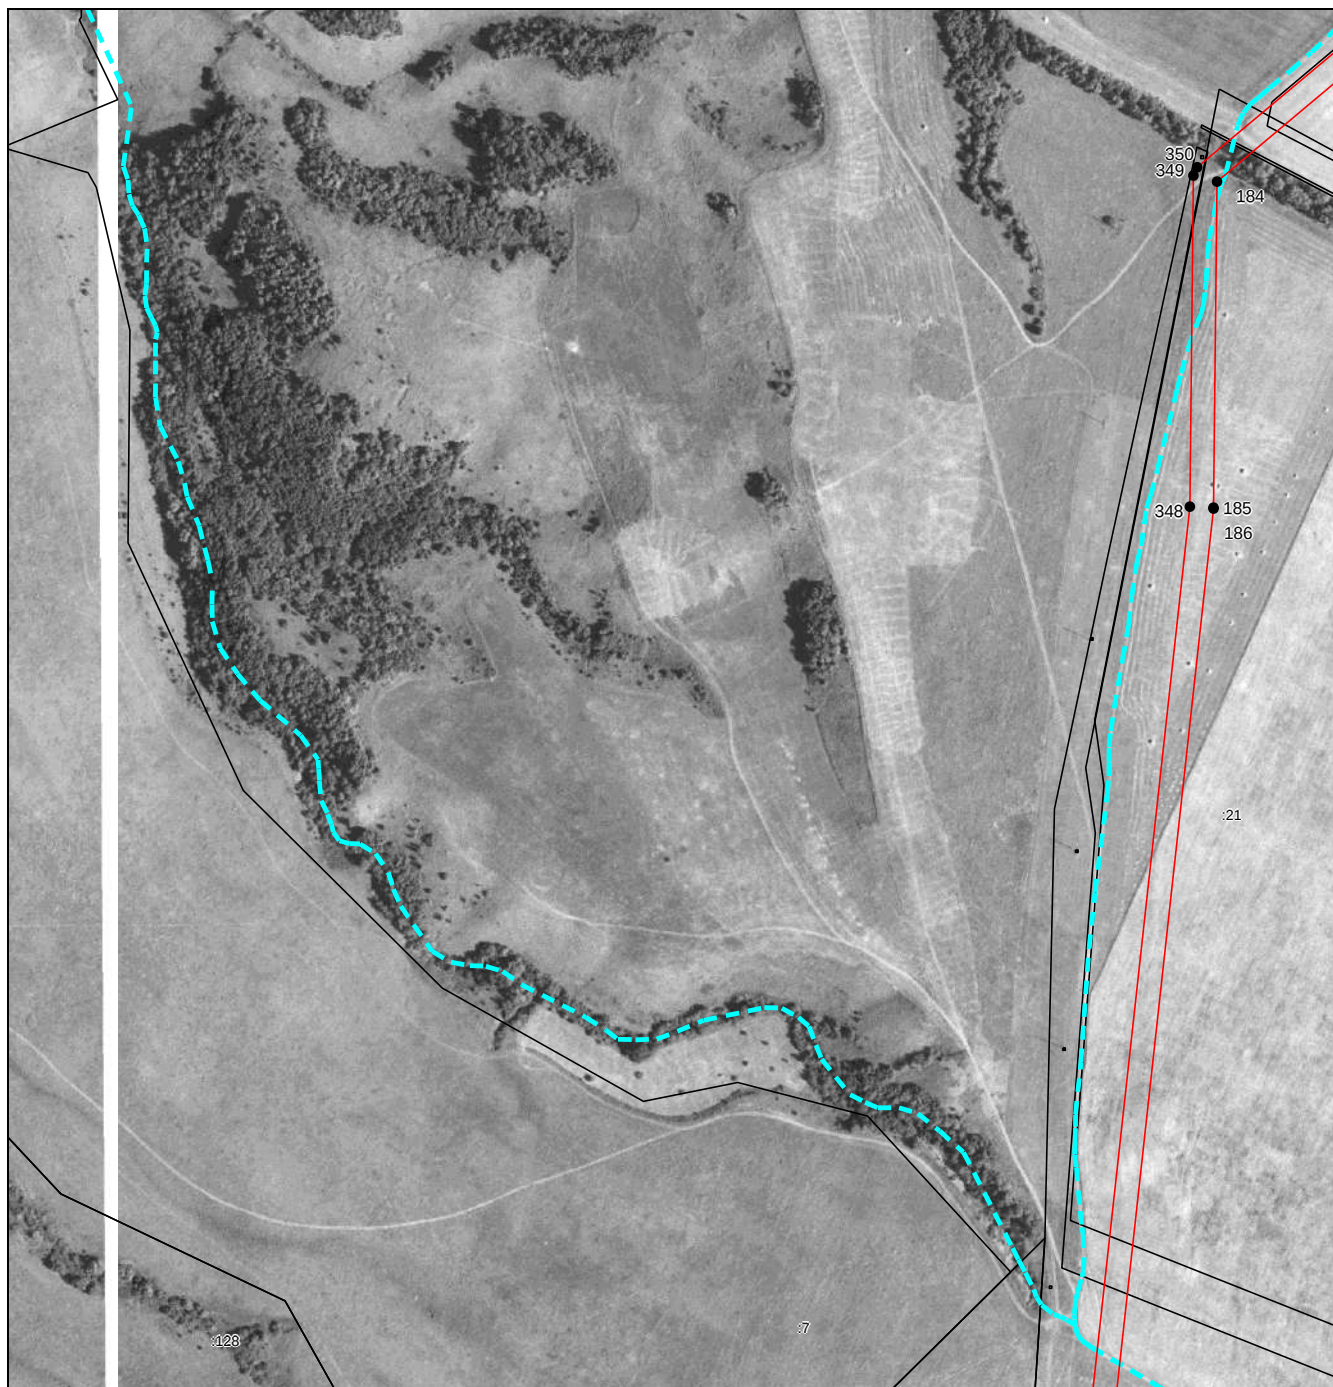

Масштаб 1:7000

Используемые условные знаки и обозначения приведены на отдельной странице в конце раздела.

Подпись _____ Дата «__» _____ 2.

Место для оттиска печати (при наличии) лица, составившего описание местоположения границ объекта

ГРАФИЧЕСКОЕ ОПИСАНИЕ

местоположения границ населенных пунктов, территориальных зон,
особо охраняемых природных территорий,
зон с особыми условиями использования территории

Эксплуатация водопроводных сетей

(наименование объекта, местоположение границ которого описано)

План границ объекта**Выносной лист №14**

Масштаб 1:7000

Используемые условные знаки и обозначения приведены на отдельной странице в конце раздела.

Подпись _____ Дата «__» _____ 2.

Место для оттиска печати (при наличии) лица, составившего описание местоположения границ объекта

ГРАФИЧЕСКОЕ ОПИСАНИЕ
местоположения границ населенных пунктов, территориальных зон,
особо охраняемых природных территорий,
зон с особыми условиями использования территории

Эксплуатация водопроводных сетей
(наименование объекта, местоположение границ которого описано)

План границ объекта

Выносной лист №15



Масштаб 1:7000

Используемые условные знаки и обозначения приведены на отдельной странице в конце раздела.

Подпись _____ Дата «__» _____ 2.

Место для оттиска печати (при наличии) лица, составившего описание местоположения границ объекта

ГРАФИЧЕСКОЕ ОПИСАНИЕ
местоположения границ населенных пунктов, территориальных зон,
особо охраняемых природных территорий,
зон с особыми условиями использования территории

Эксплуатация водопроводных сетей
(наименование объекта, местоположение границ которого описано)

План границ объекта

Выносной лист №16



Масштаб 1:7000

Используемые условные знаки и обозначения приведены на отдельной странице в конце раздела.

Подпись _____ Дата «__» _____ 2.


Место для оттиска печати (при наличии) лица, составившего описание местоположения границ объекта

ГРАФИЧЕСКОЕ ОПИСАНИЕ

местоположения границ населенных пунктов, территориальных зон,
особо охраняемых природных территорий,
зон с особыми условиями использования территории

Эксплуатация водопроводных сетей

(наименование объекта, местоположение границ которого описано)

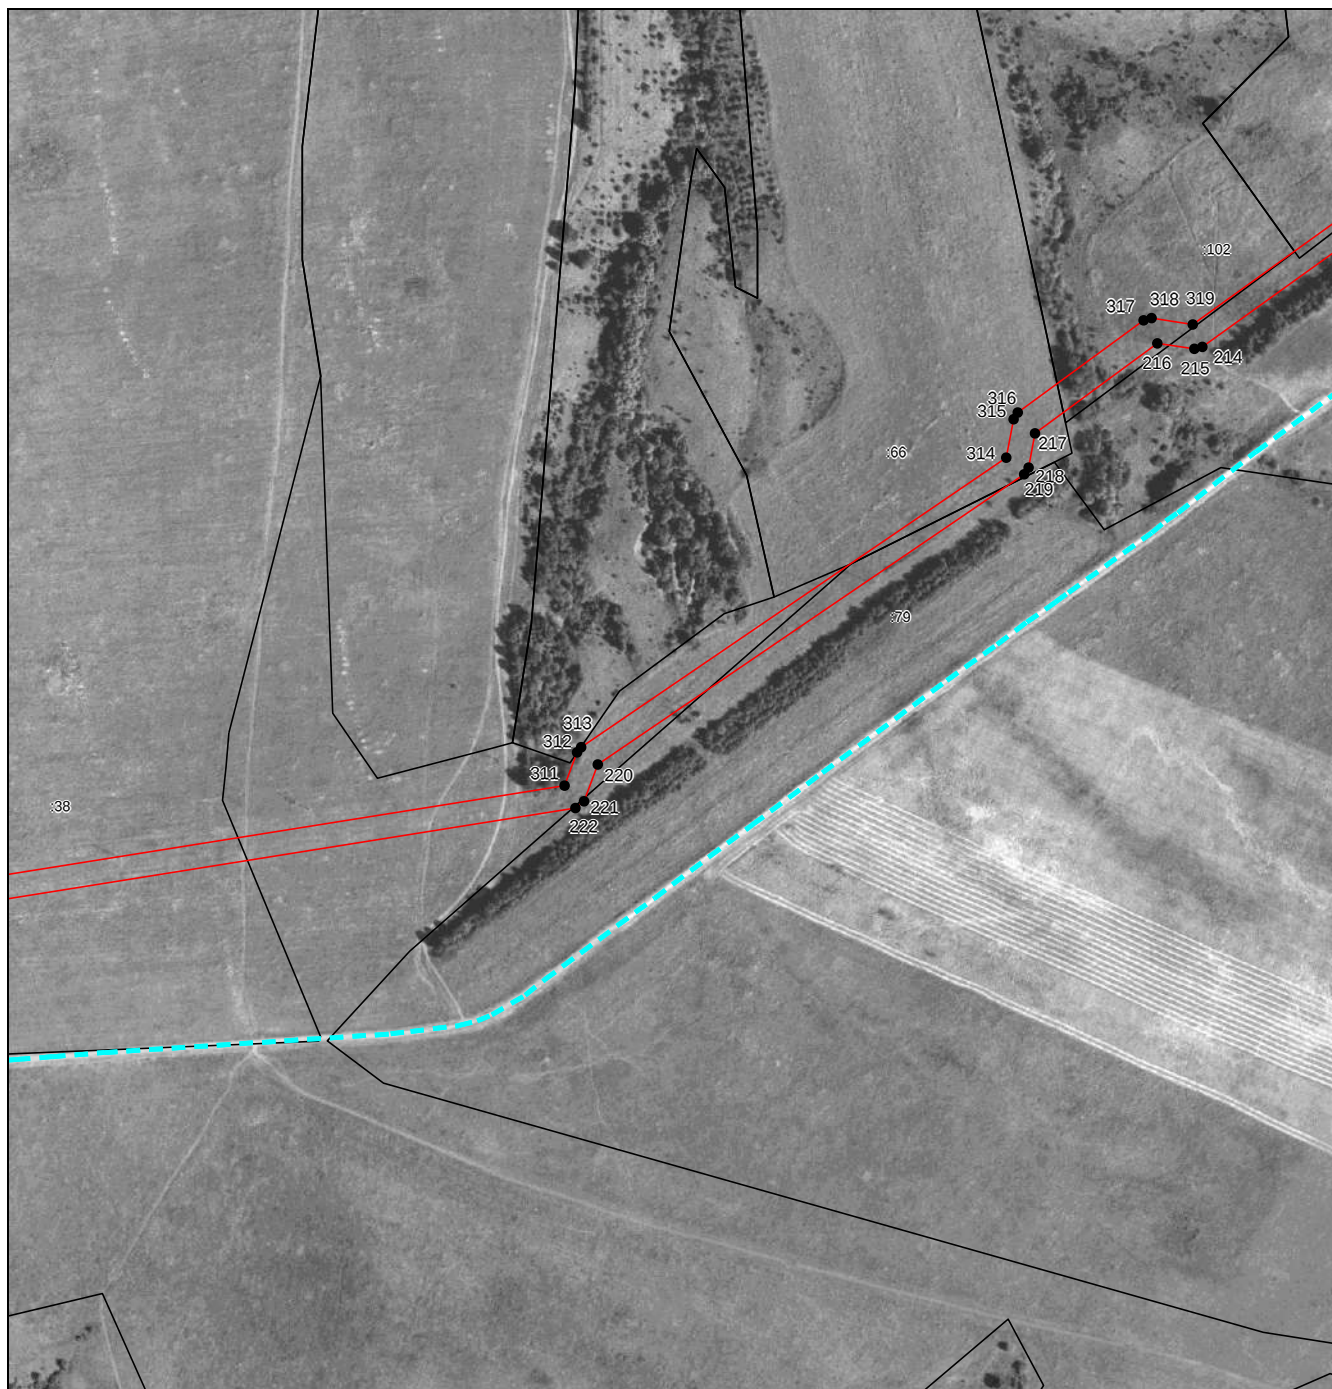План границ объекта**Выносной лист №17****Масштаб 1:7000**

Используемые условные знаки и обозначения приведены на отдельной странице в конце раздела.

Подпись _____ Дата «__» _____ 2.

Место для оттиска печати (при наличии) лица, составившего описание местоположения границ объекта

ГРАФИЧЕСКОЕ ОПИСАНИЕ

местоположения границ населенных пунктов, территориальных зон,
особо охраняемых природных территорий,
зон с особыми условиями использования территории

Эксплуатация водопроводных сетей

(наименование объекта, местоположение границ которого описано)

План границ объекта**Выносной лист №18****Масштаб 1:7000**

Используемые условные знаки и обозначения приведены на отдельной странице в конце раздела.

Подпись _____ Дата «__» _____ 2.

Место для оттиска печати (при наличии) лица, составившего описание местоположения границ объекта

ГРАФИЧЕСКОЕ ОПИСАНИЕ

местоположения границ населенных пунктов, территориальных зон,
особо охраняемых природных территорий,
зон с особыми условиями использования территории

Эксплуатация водопроводных сетей

(наименование объекта, местоположение границ которого описано)

План границ объекта**Выносной лист №19**

Масштаб 1:7000

Используемые условные знаки и обозначения приведены на отдельной странице в конце раздела.

Подпись _____ Дата «__» _____ 2.

Место для оттиска печати (при наличии) лица, составившего описание местоположения границ объекта

ГРАФИЧЕСКОЕ ОПИСАНИЕ
местоположения границ населенных пунктов, территориальных зон,
особо охраняемых природных территорий,
зон с особыми условиями использования территории

Эксплуатация водопроводных сетей
(наименование объекта, местоположение границ которого описано)

План границ объекта

Выносной лист №20



Масштаб 1:7000

Используемые условные знаки и обозначения приведены на отдельной странице в конце раздела.

Подпись _____ Дата «__» _____ 2.


Место для оттиска печати (при наличии) лица, составившего описание местоположения границ объекта

ГРАФИЧЕСКОЕ ОПИСАНИЕ
местоположения границ населенных пунктов, территориальных зон,
особо охраняемых природных территорий,
зон с особыми условиями использования территории

Эксплуатация водопроводных сетей
(наименование объекта, местоположение границ которого описано)

План границ объекта

Выносной лист №21

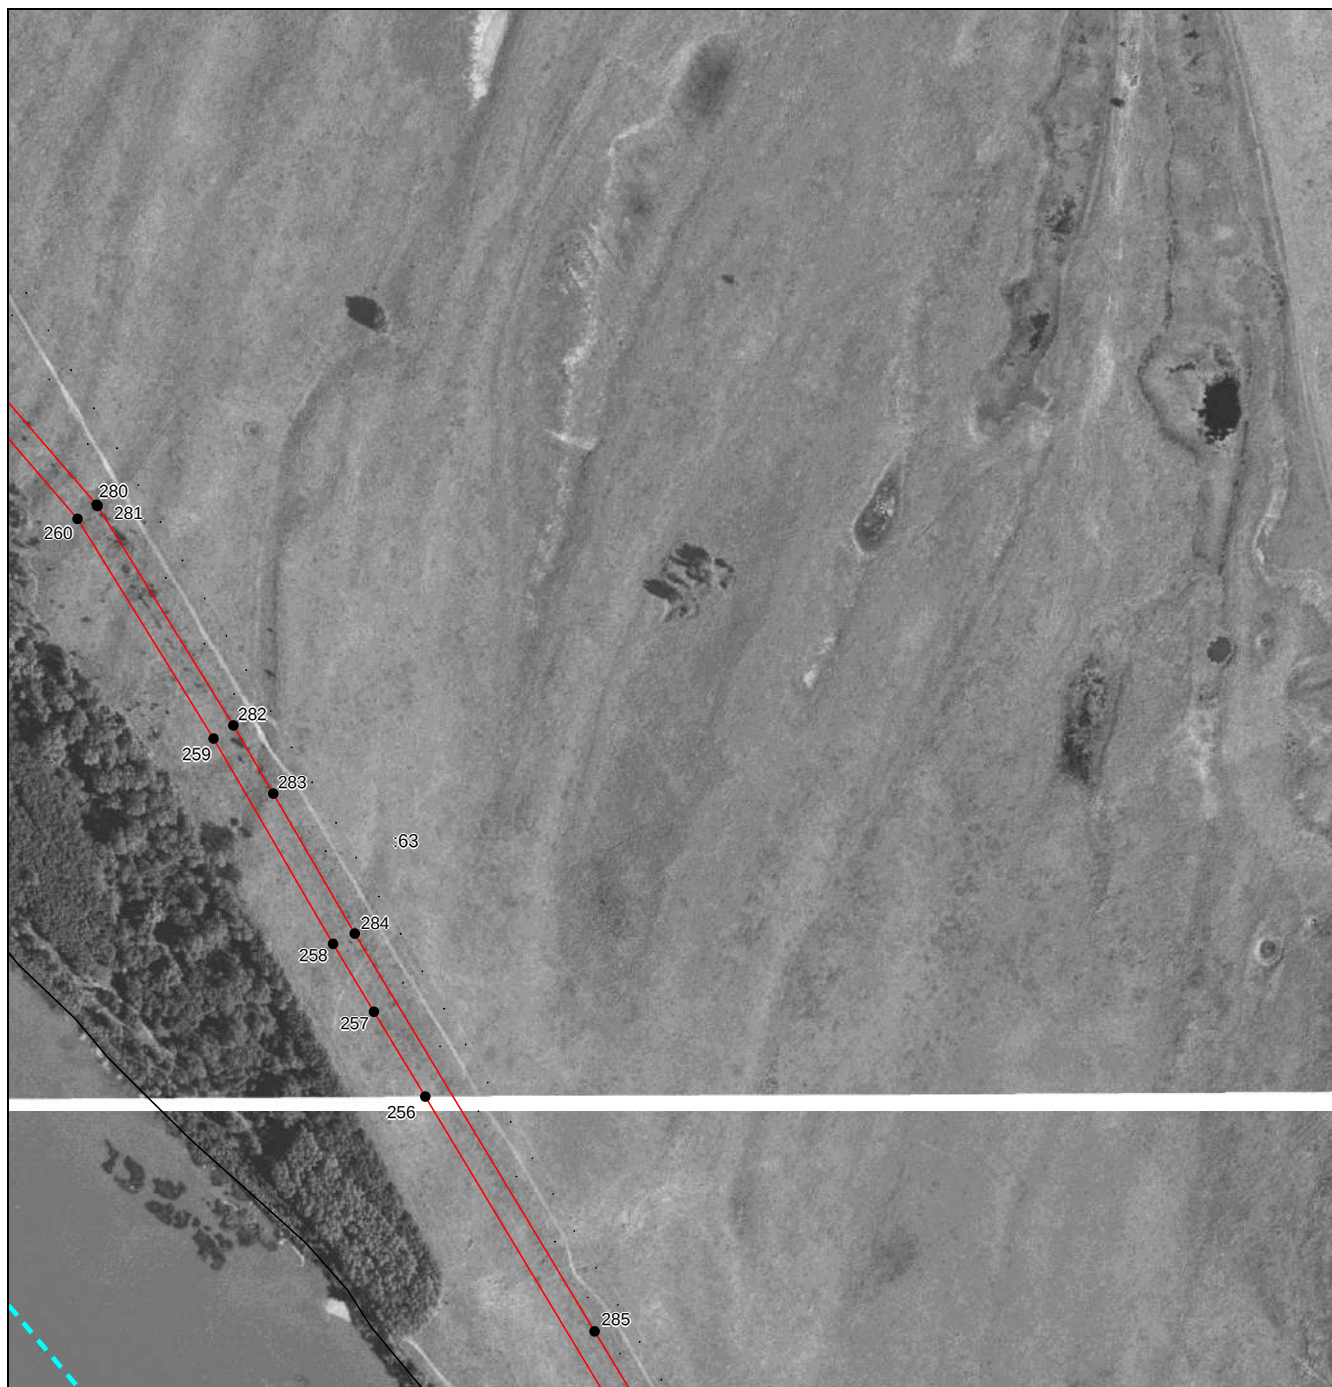

Масштаб 1:7000

Используемые условные знаки и обозначения приведены на отдельной странице в конце раздела.

Подпись _____ Дата «__» _____ 2.


Место для оттиска печати (при наличии) лица, составившего описание местоположения границ объекта

ГРАФИЧЕСКОЕ ОПИСАНИЕ
местоположения границ населенных пунктов, территориальных зон,
особо охраняемых природных территорий,
зон с особыми условиями использования территории

Эксплуатация водопроводных сетей
(наименование объекта, местоположение границ которого описано)

План границ объекта

Выносной лист №22

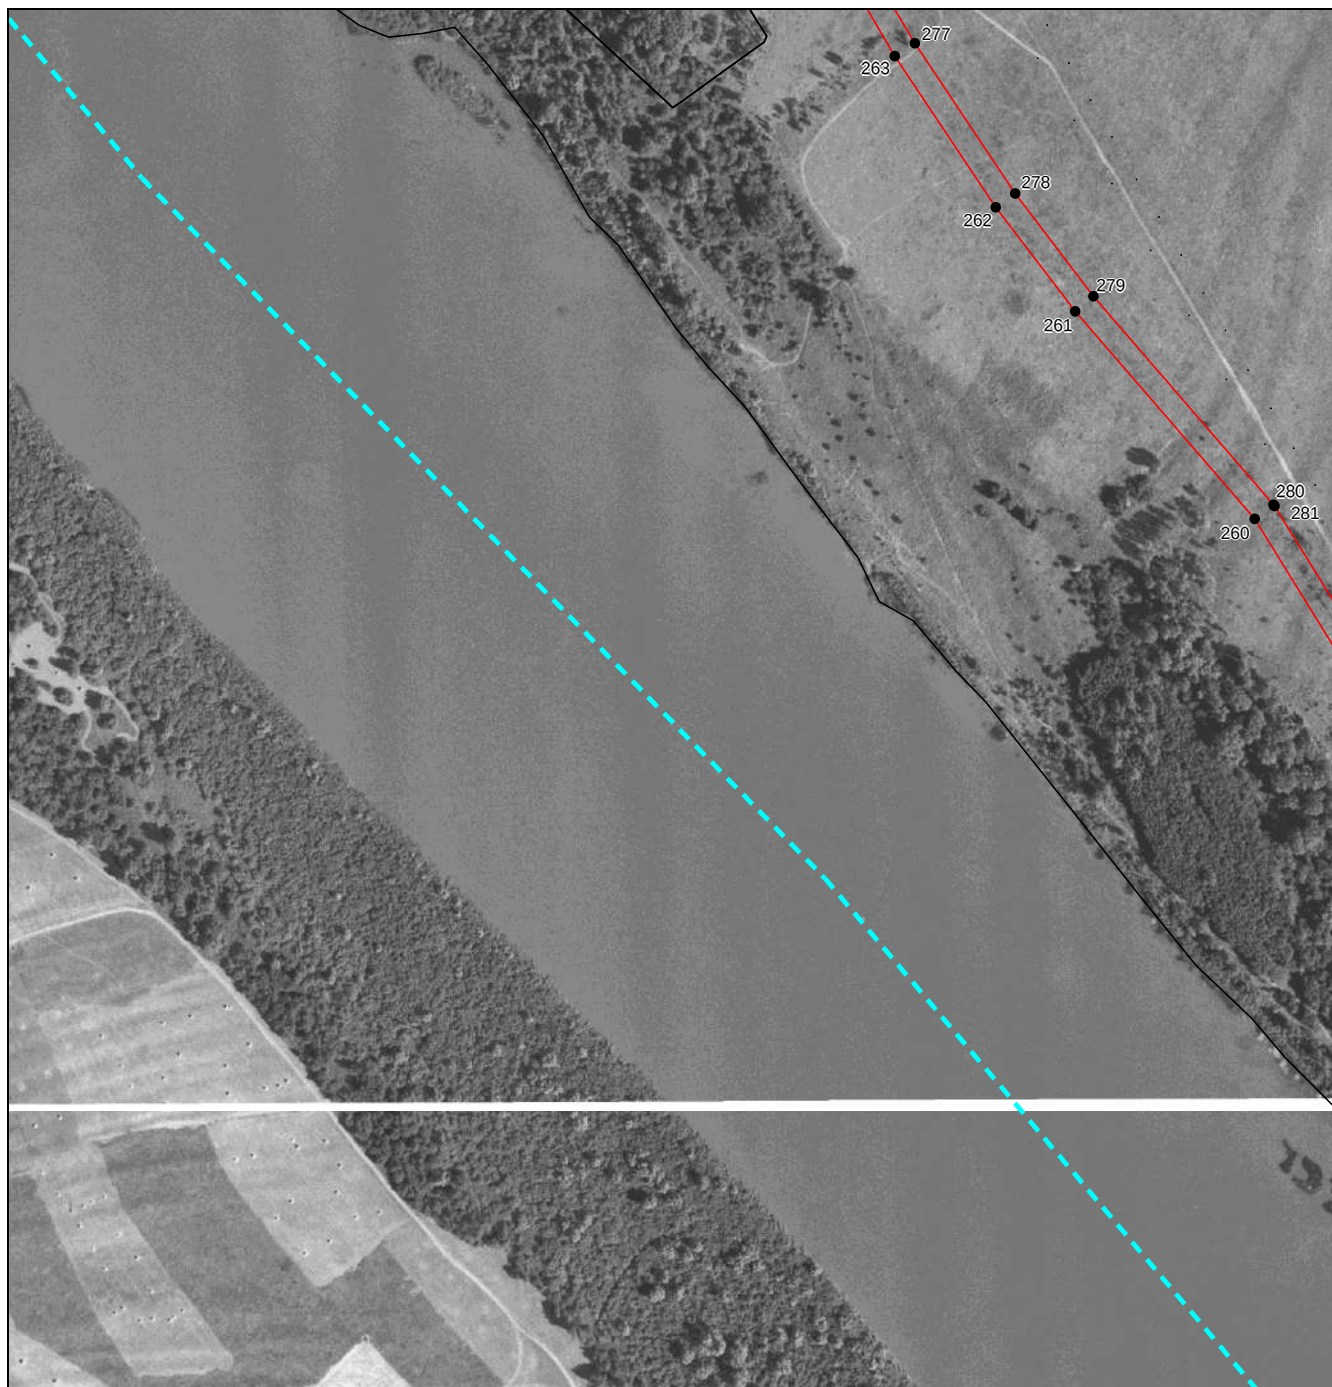

Масштаб 1:7000

Используемые условные знаки и обозначения приведены на отдельной странице в конце раздела.

Подпись _____ Дата «__» _____ 2.

Место для оттиска печати (при наличии) лица, составившего описание местоположения границ объекта

ГРАФИЧЕСКОЕ ОПИСАНИЕ
местоположения границ населенных пунктов, территориальных зон,
особо охраняемых природных территорий,
зон с особыми условиями использования территории

Эксплуатация водопроводных сетей
(наименование объекта, местоположение границ которого описано)

План границ объекта

Выносной лист №23



Масштаб 1:7000

Используемые условные знаки и обозначения приведены на отдельной странице в конце раздела.

Подпись _____ Дата «__» _____ 2.

Место для оттиска печати (при наличии) лица, составившего описание местоположения границ объекта

ГРАФИЧЕСКОЕ ОПИСАНИЕ

местоположения границ населенных пунктов, территориальных зон,
особо охраняемых природных территорий,
зон с особыми условиями использования территории

Эксплуатация водопроводных сетей

(наименование объекта, местоположение границ которого описано)

План границ объекта**Используемые условные знаки и обозначения:**

-  – граница объекта,
-  – установленная граница муниципального образования,
-  – установленная граница населенного пункта,
-  – граница земельного участка,
-  – характерная точка объекта.