
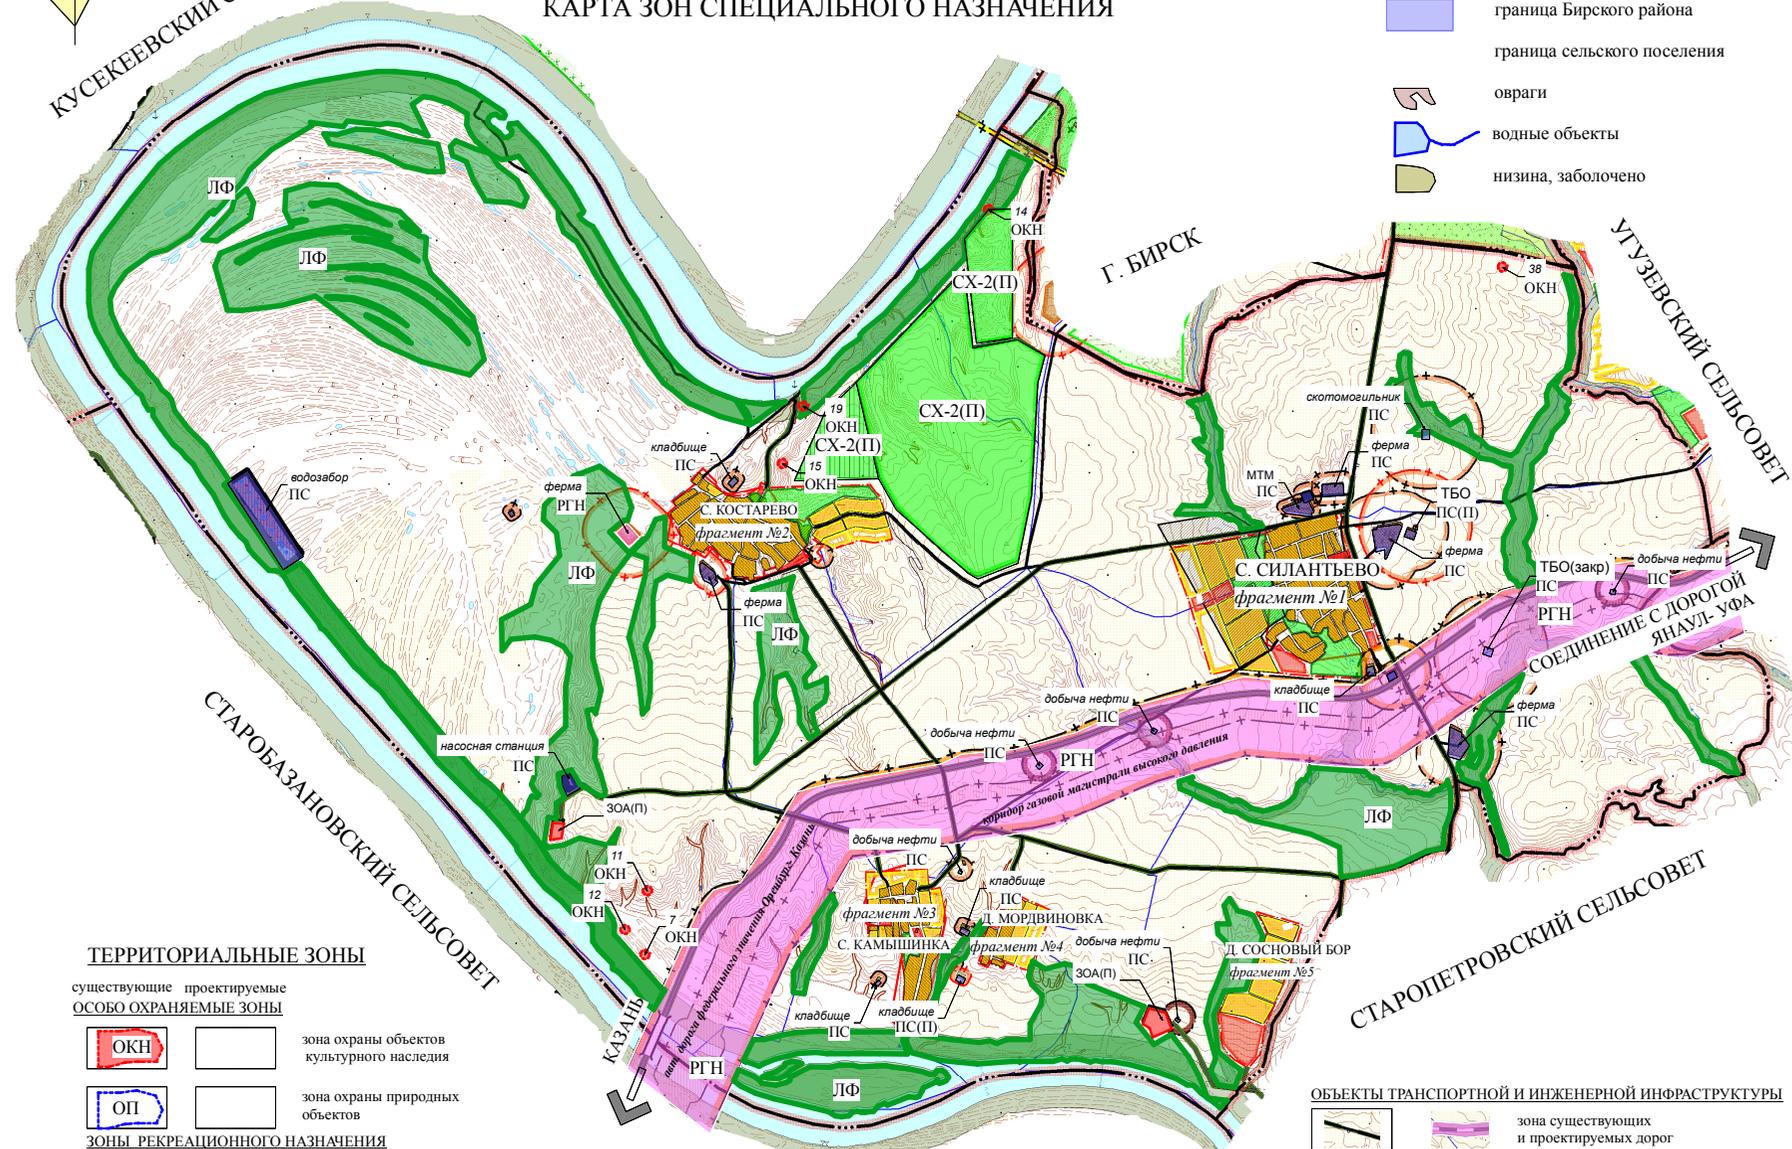


**ПРАВИЛА ЗЕМЛЕПОЛЬЗОВАНИЯ И ЗАСТРОЙКИ
СЕЛЬСКОГО ПОСЕЛЕНИЯ
СИЛАНТЬЕВСКИЙ СЕЛЬСОВЕТ
МУНИЦИПАЛЬНОГО РАЙОН БИРСКИЙ РАЙОН РБ**

**КАРТА ОСОБО ОХРАНЯЕМЫХ ЗОН
КАРТА ЗОН СПЕЦИАЛЬНОГО НАЗНАЧЕНИЯ**

УСЛОВНЫЕ ОБОЗНАЧЕНИЯ

-  граница села существующая
-  граница села перспективная
-  граница Бирского района
-  граница сельского поселения
-  овраги
-  водные объекты
-  низина, заболочено

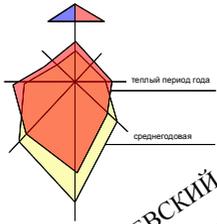

ТЕРРИТОРИАЛЬНЫЕ ЗОНЫ

существующие проектируемые
ОСОБО ОХРАНЯЕМЫЕ ЗОНЫ

-  ОКН  зона охраны объектов культурного наследия
-  ОП  зона охраны природных объектов
-  ПЛ  зона природных ландшафтов
-  ПЛ(П)  зона резервируемых земель для государственных и муниципальных нужд
-  РГН  зона резервируемых земель для государственных и муниципальных нужд
-   санитарная, защитная и санитарнозащитная зона

ПРОИЗВОДСТВЕННО- КОММУНАЛЬНЫЕ ЗОНЫ

-  ПС  зона предприятий и складов
-  ПС(П)  зона предприятий и складов

Примечание
Нумерация особо охраняемых территорий и памятников истории и культуры взята единая по Бирскому району

ОБЪЕКТЫ ТРАНСПОРТНОЙ И ИНЖЕНЕРНОЙ ИНФРАСТРУКТУРЫ

-   зона существующих и проектируемых дорог
-   зона линейных объектов

ИНЫЕ ЗОНЫ

-  ЛФ  зона лесного фонда
-   водоохранная и прибрежная защитная зона