


ПРАВИЛА ЗЕМЛЕПОЛЬЗОВАНИЯ И ЗАСТРОЙКИ
СЕЛЬСКОГО ПОСЕЛЕНИЯ
СИЛАНТЬЕВСКИЙ СЕЛЬСОВЕТ
 МУНИЦИПАЛЬНОГО РАЙОН БИРСКИЙ РАЙОН РБ
КАРТА ГРАДОСТРОИТЕЛЬНОГО
ЗОНИРОВАНИЯ

УСЛОВНЫЕ ОБОЗНАЧЕНИЯ

- граница села существующая
- граница села перспективная
- граница Бирского района
- граница сельского поселения
- овраги
- водные объекты
- низина, заболочено

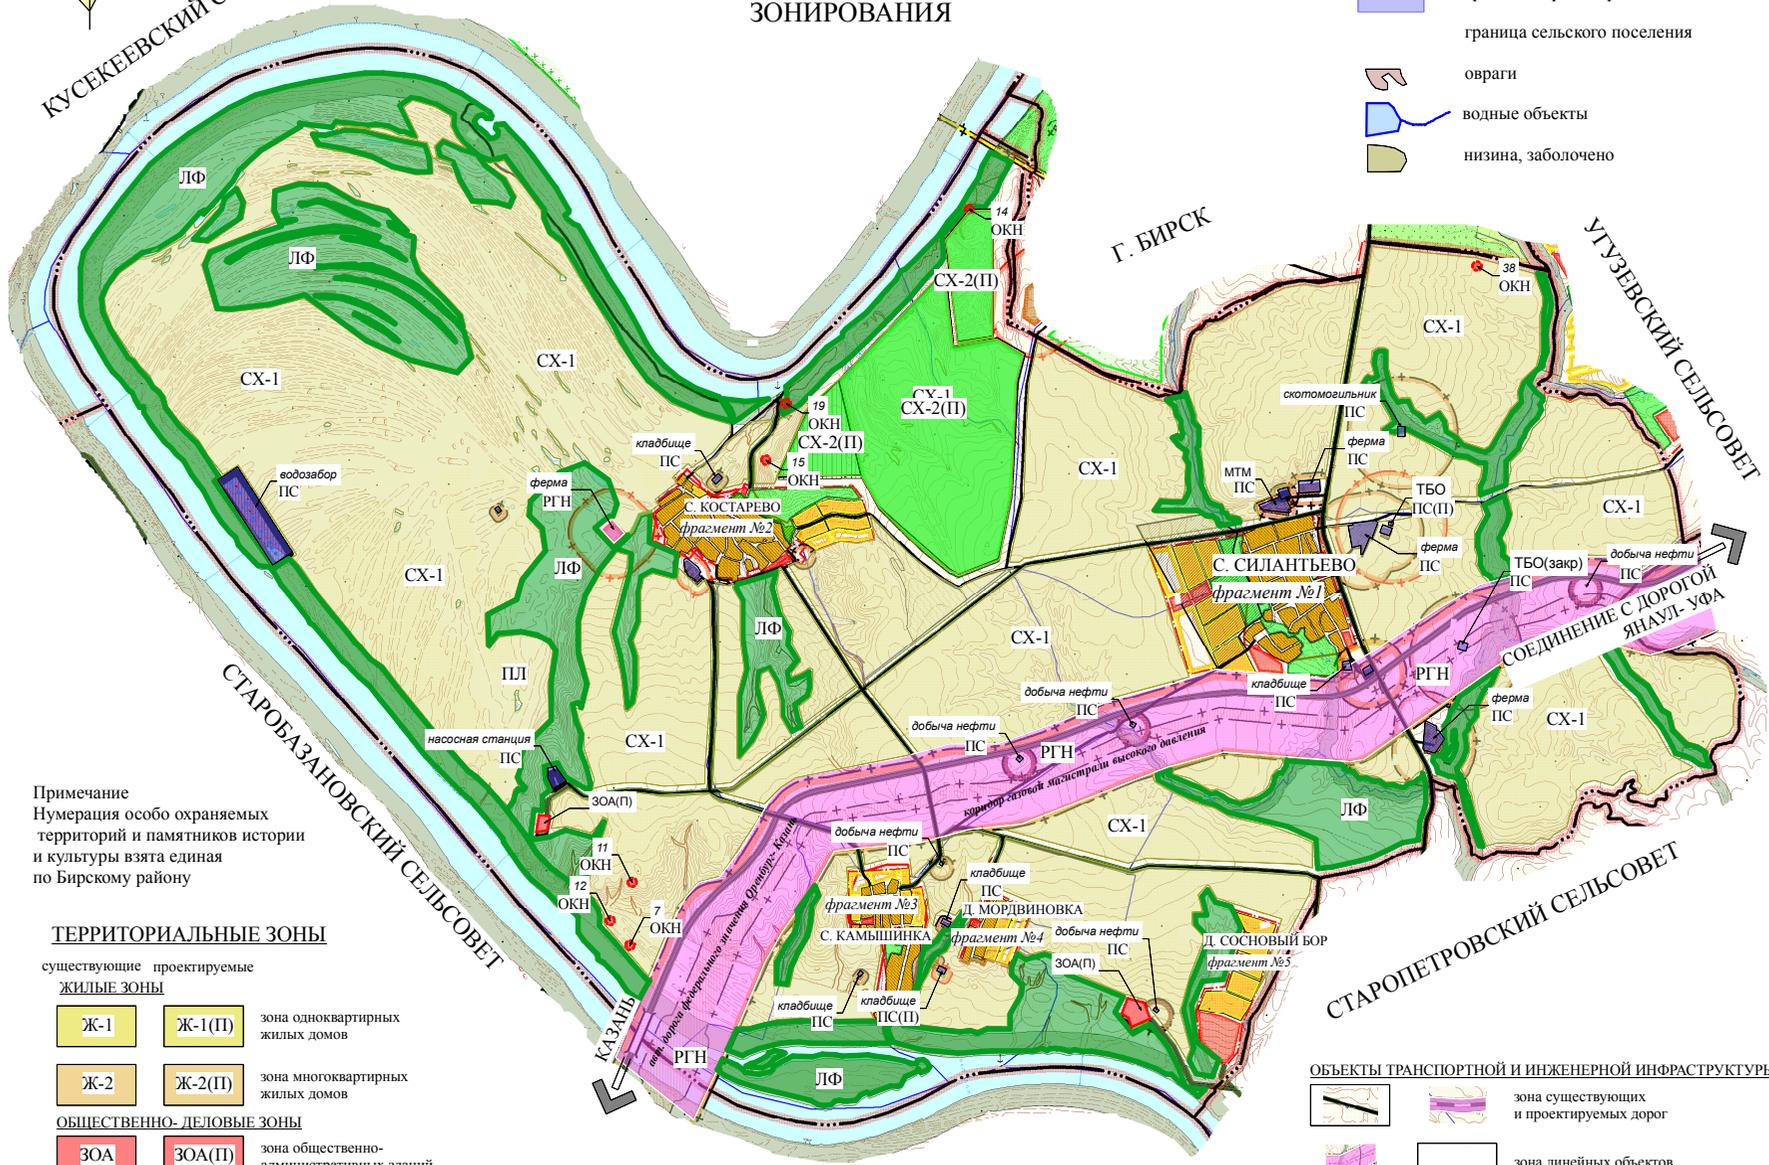

Примечание
 Нумерация особо охраняемых территорий и памятников истории и культуры взята единая по Бирскому району

ТЕРРИТОРИАЛЬНЫЕ ЗОНЫ

существующие проектируемые
ЖИЛЫЕ ЗОНЫ

- | | | |
|--|--|----------------------------------|
| | | зона одноквартирных жилых домов |
| | | зона многоквартирных жилых домов |

ОБЩЕСТВЕННО-ДЕЛОВЫЕ ЗОНЫ

- | | | |
|--|--|--|
| | | зона общественно-административных зданий |
|--|--|--|

ЗОНЫ РЕКРЕАЦИОННОГО НАЗНАЧЕНИЯ

- | | | |
|--|--|---------------------------|
| | | зона природных ландшафтов |
|--|--|---------------------------|

ПРОИЗВОДСТВЕННО-КОММУНАЛЬНЫЕ ЗОНЫ

- | | | |
|--|--|----------------------------|
| | | зона предприятий и складов |
|--|--|----------------------------|

ЗОНЫ СЕЛЬХОЗНАЗНАЧЕНИЯ

- | | | |
|--|--|---|
| | | зона сельхозугодий |
| | | зона коллективных садов и садово-огородных участков |

РЕЗЕРВИРУЕМЫЕ ЗЕМЛИ

- | | | |
|--|--|--|
| | | зона резервируемых земель для государственных и муниципальных нужд |
|--|--|--|

ОБЪЕКТЫ ТРАНСПОРТНОЙ И ИНЖЕНЕРНОЙ ИНФРАСТРУКТУРЫ

- | | | |
|--|--|---|
| | | зона существующих и проектируемых дорог |
| | | зона линейных объектов |

ИНЫЕ ЗОНЫ

- | | | |
|--|--|---|
| | | зона лесного фонда |
| | | водоохранная и прибрежная защитная зона |