


ПРАВИЛА ЗЕМЛЕПОЛЬЗОВАНИЯ И ЗАСТРОЙКИ СЕЛЬСКОГО ПОСЕЛЕНИЯ  
СИЛАНТЬЕВСКИЙ СЕЛЬСОВЕТ МУНИЦИПАЛЬНОГО РАЙОНА БИРСКИЙ РАЙОН РБ  
ФРАГМЕНТ КАРТЫ ГРАДОСТРОИТЕЛЬНОГО ЗОНИРОВАНИЯ СЕЛА СИЛАНТЬЕВО

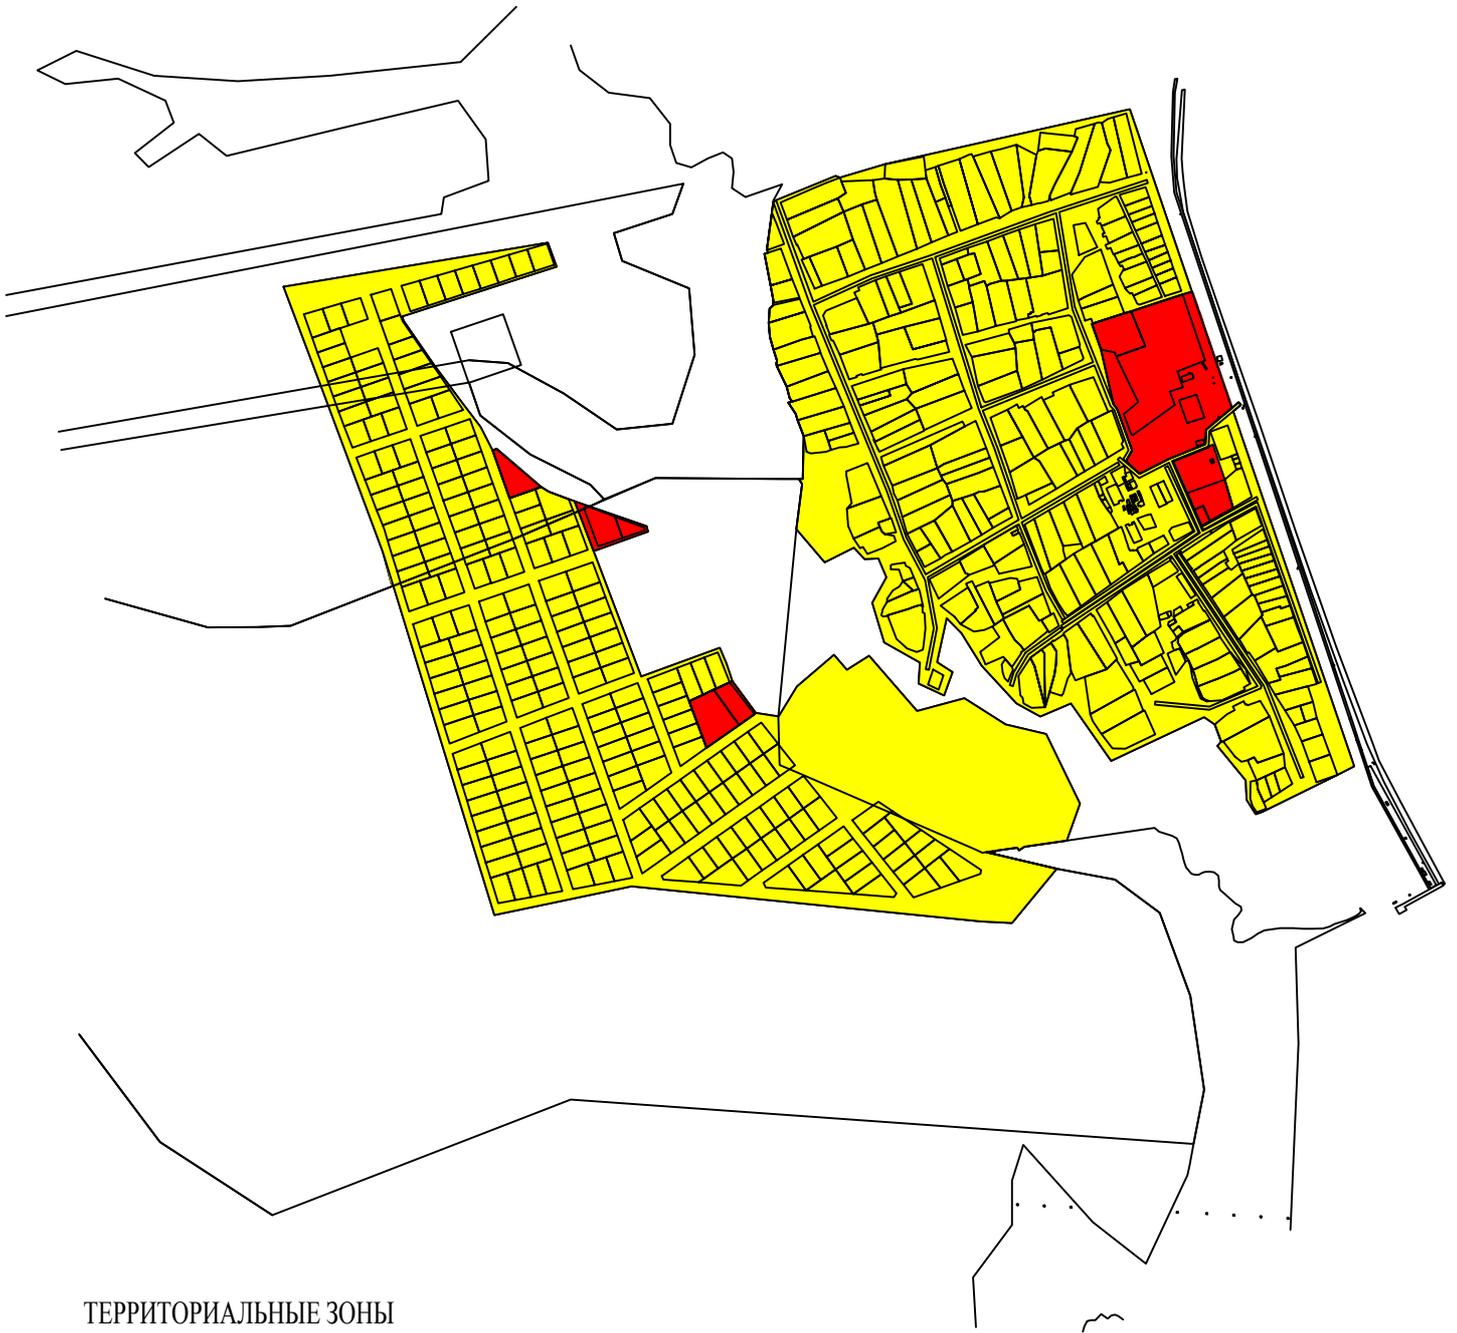

ТЕРРИТОРИАЛЬНЫЕ ЗОНЫ

ЖИЛЫЕ ЗОНЫ

Ж-1 зоны жилых домов

ОБЩЕСТВЕННО-ДЕЛОВЫЕ ЗОНЫ

ЗОА зоны общественно-административных зданий